

5 m 2 m 1 m 0 m ECHELLE GRAPHIQUE

PHILIPPE **LANGEL** ARCHITECTE

Philippe Langel SA  
 Architecte dipl. EPFL / SIA  
 Rue de la Côte 5  
 CH-2300 La Chaux-de-Fonds

Créativité de rigueur

Tél. 032 968 56 15  
 www.langel-architecte.ch  
 info@langel-architecte.ch

**Cure de l'Eglise du Sacré - Coeur**

Transformation de la cure en trois appartements

Rue du Doubs 47, 2300 La Chaux-de-Fonds




**Plan du sous-sol**




dessin: kdm



1/100

1020 - 100 - 01



date: 04.11.2020

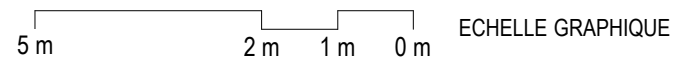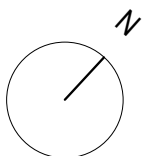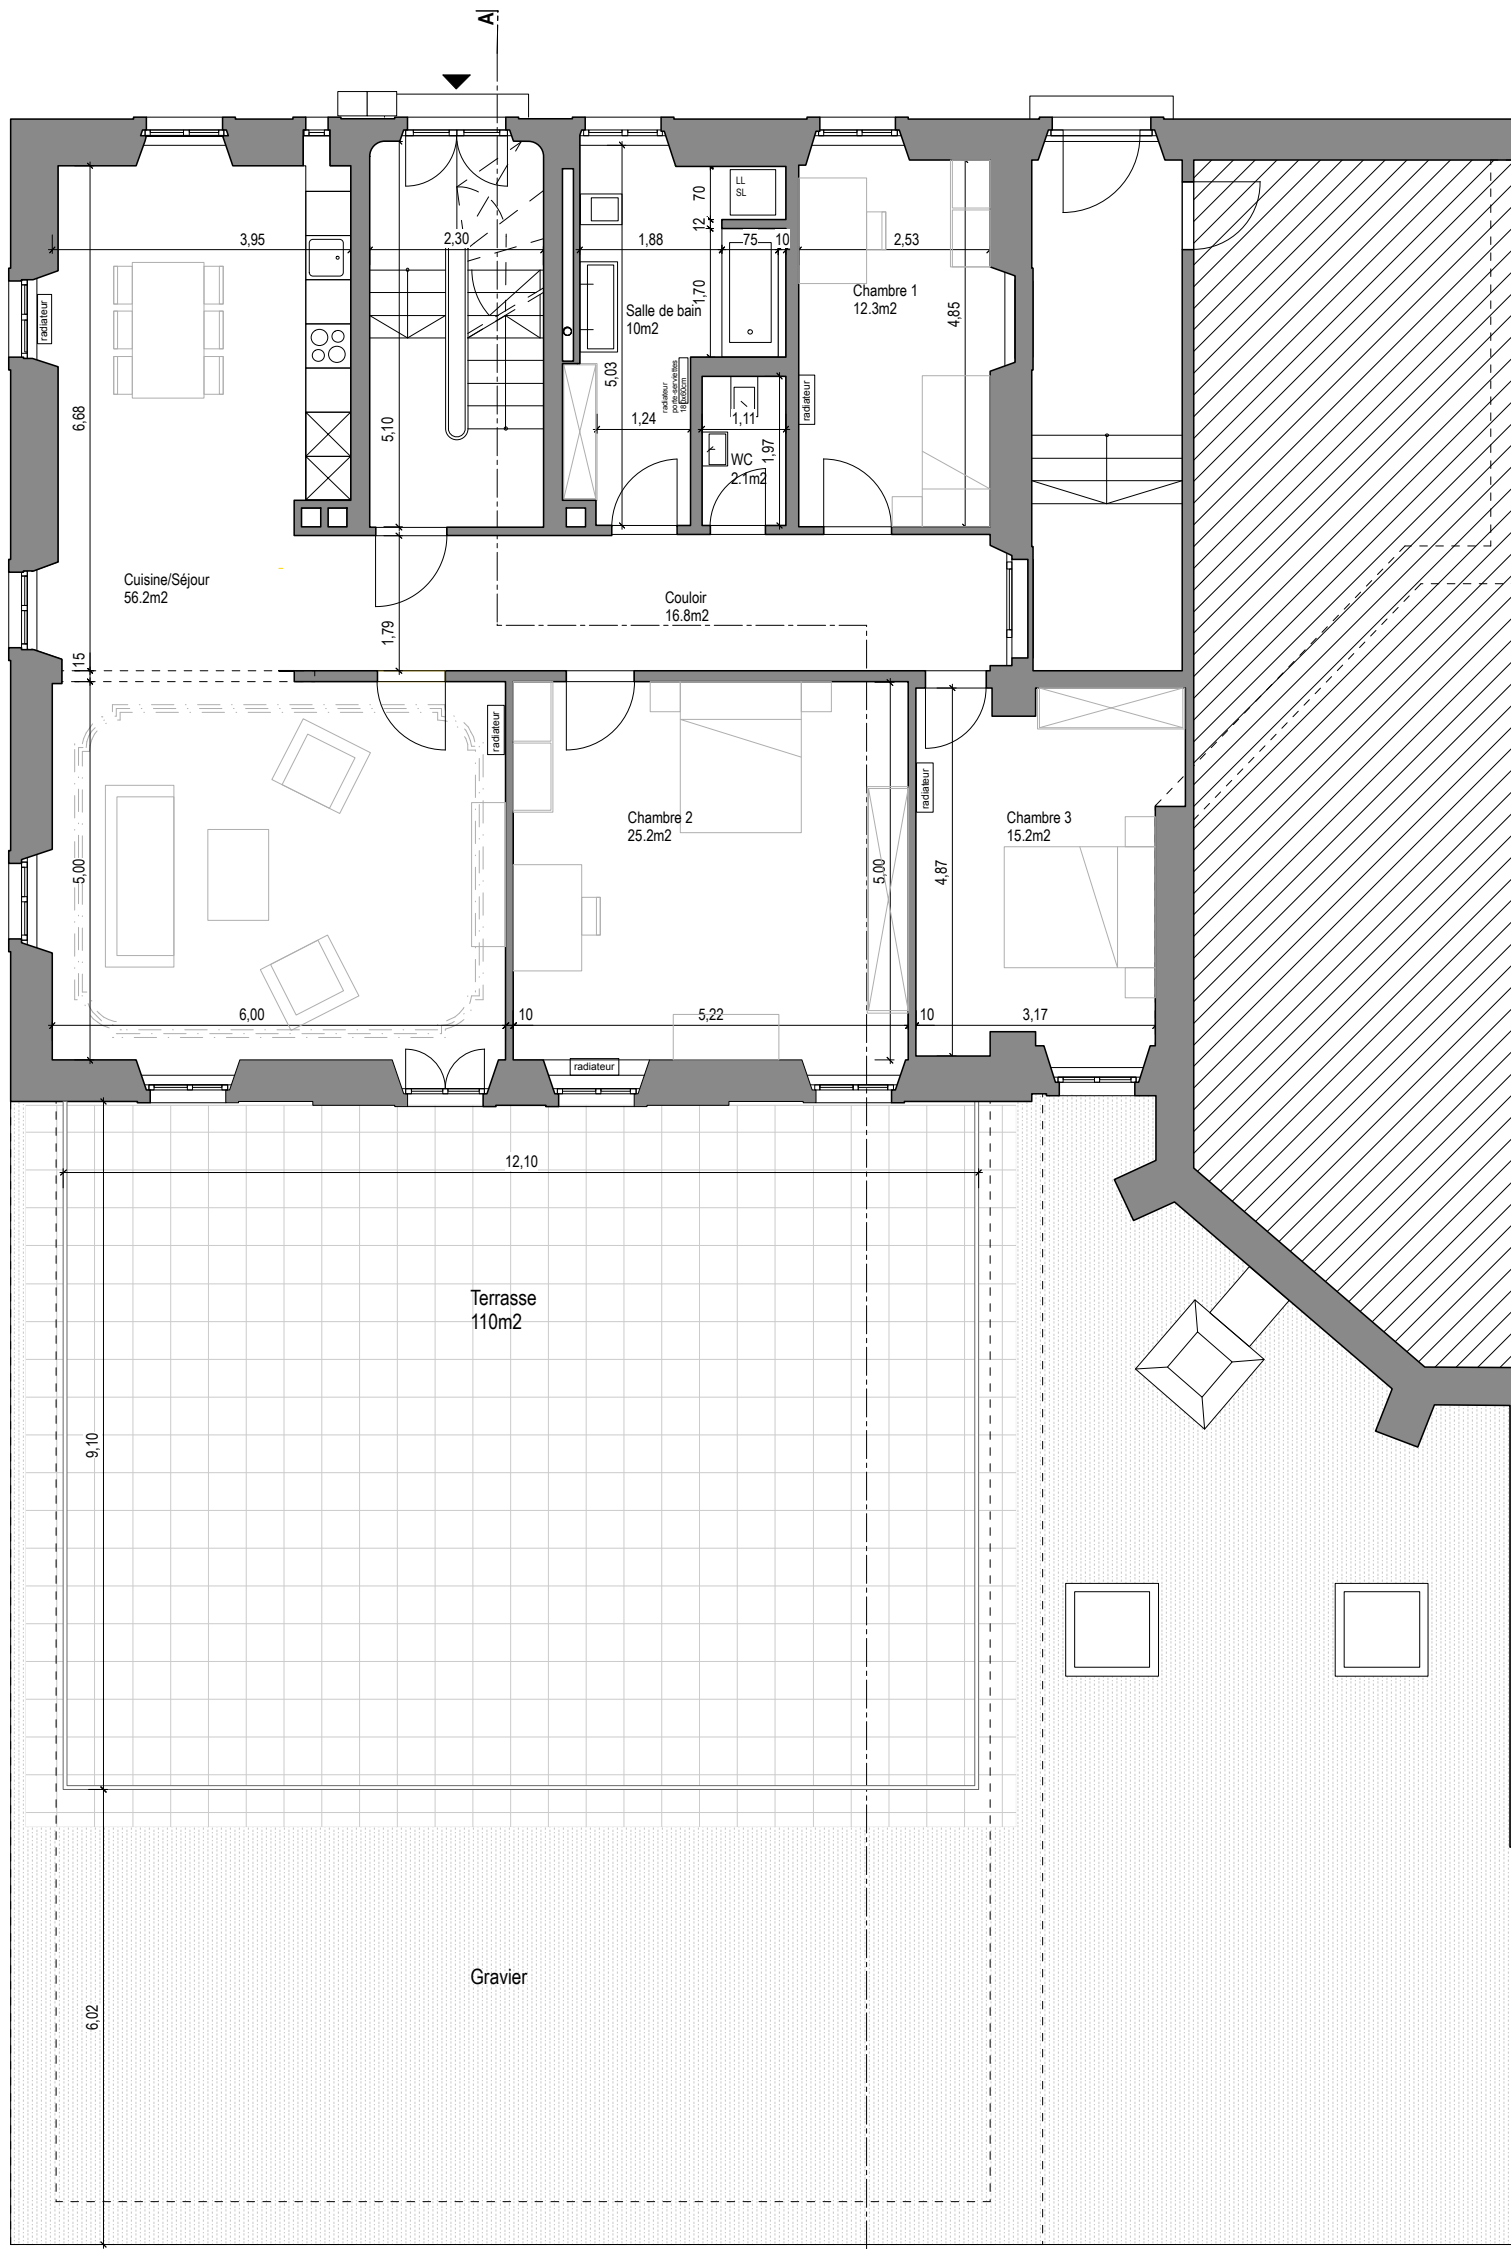

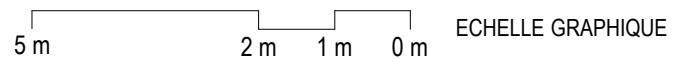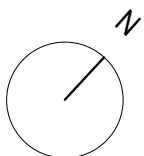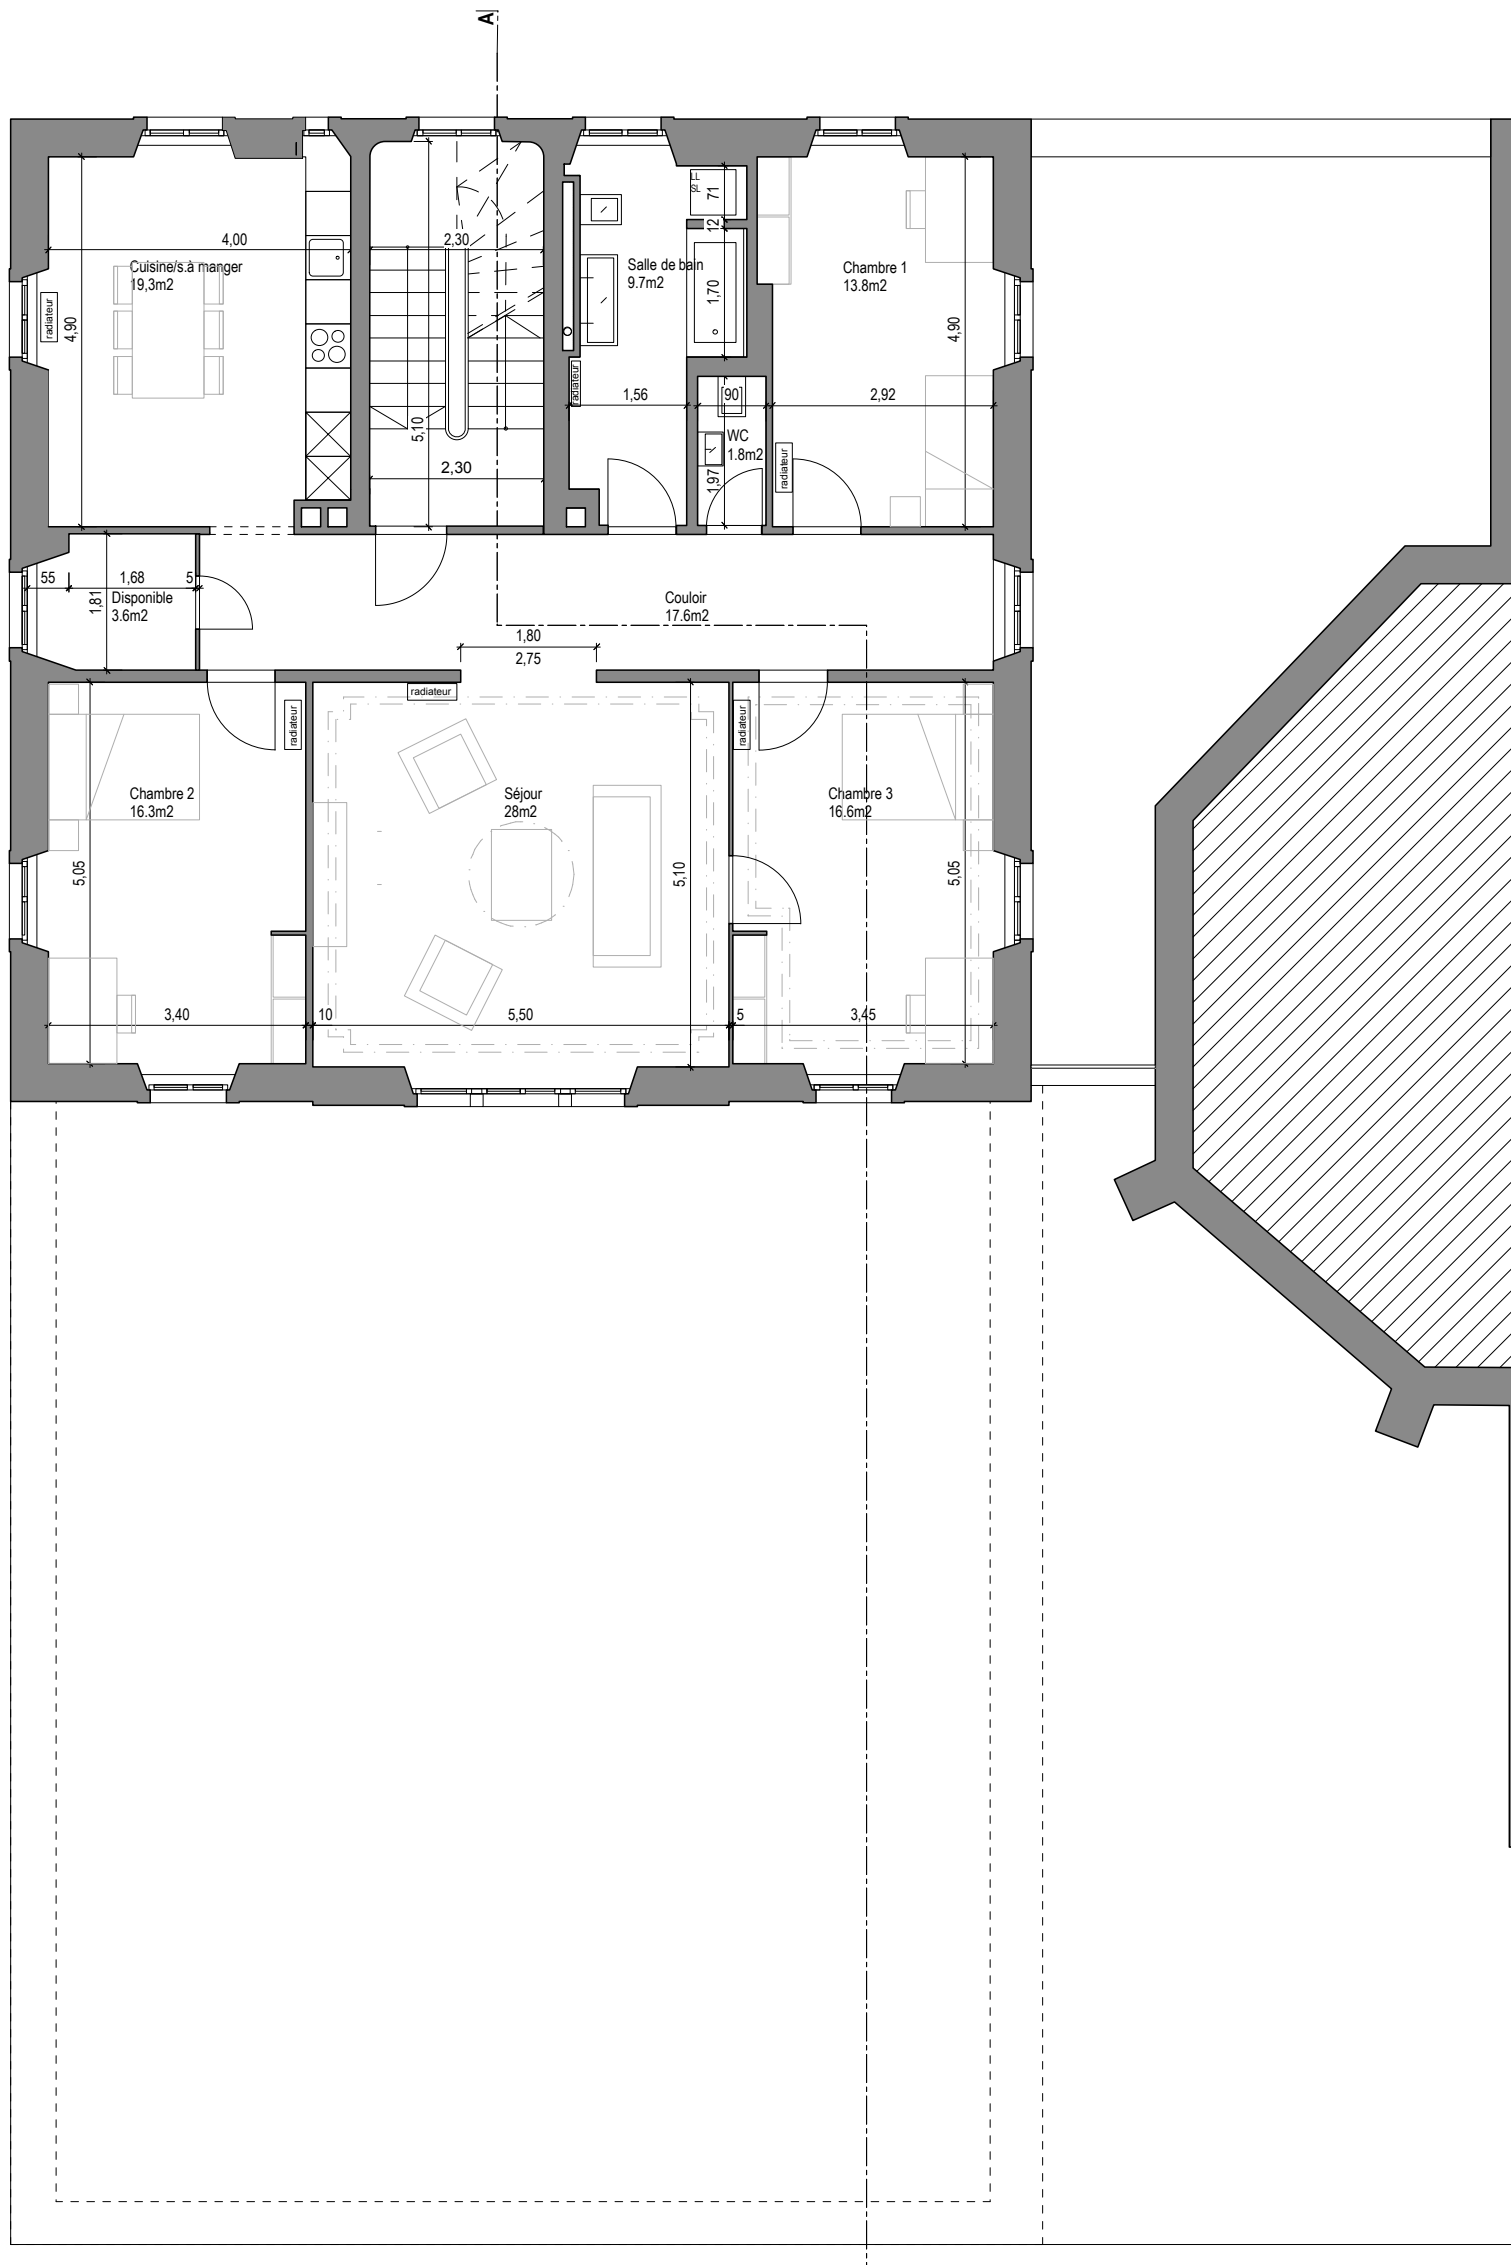

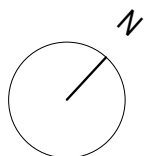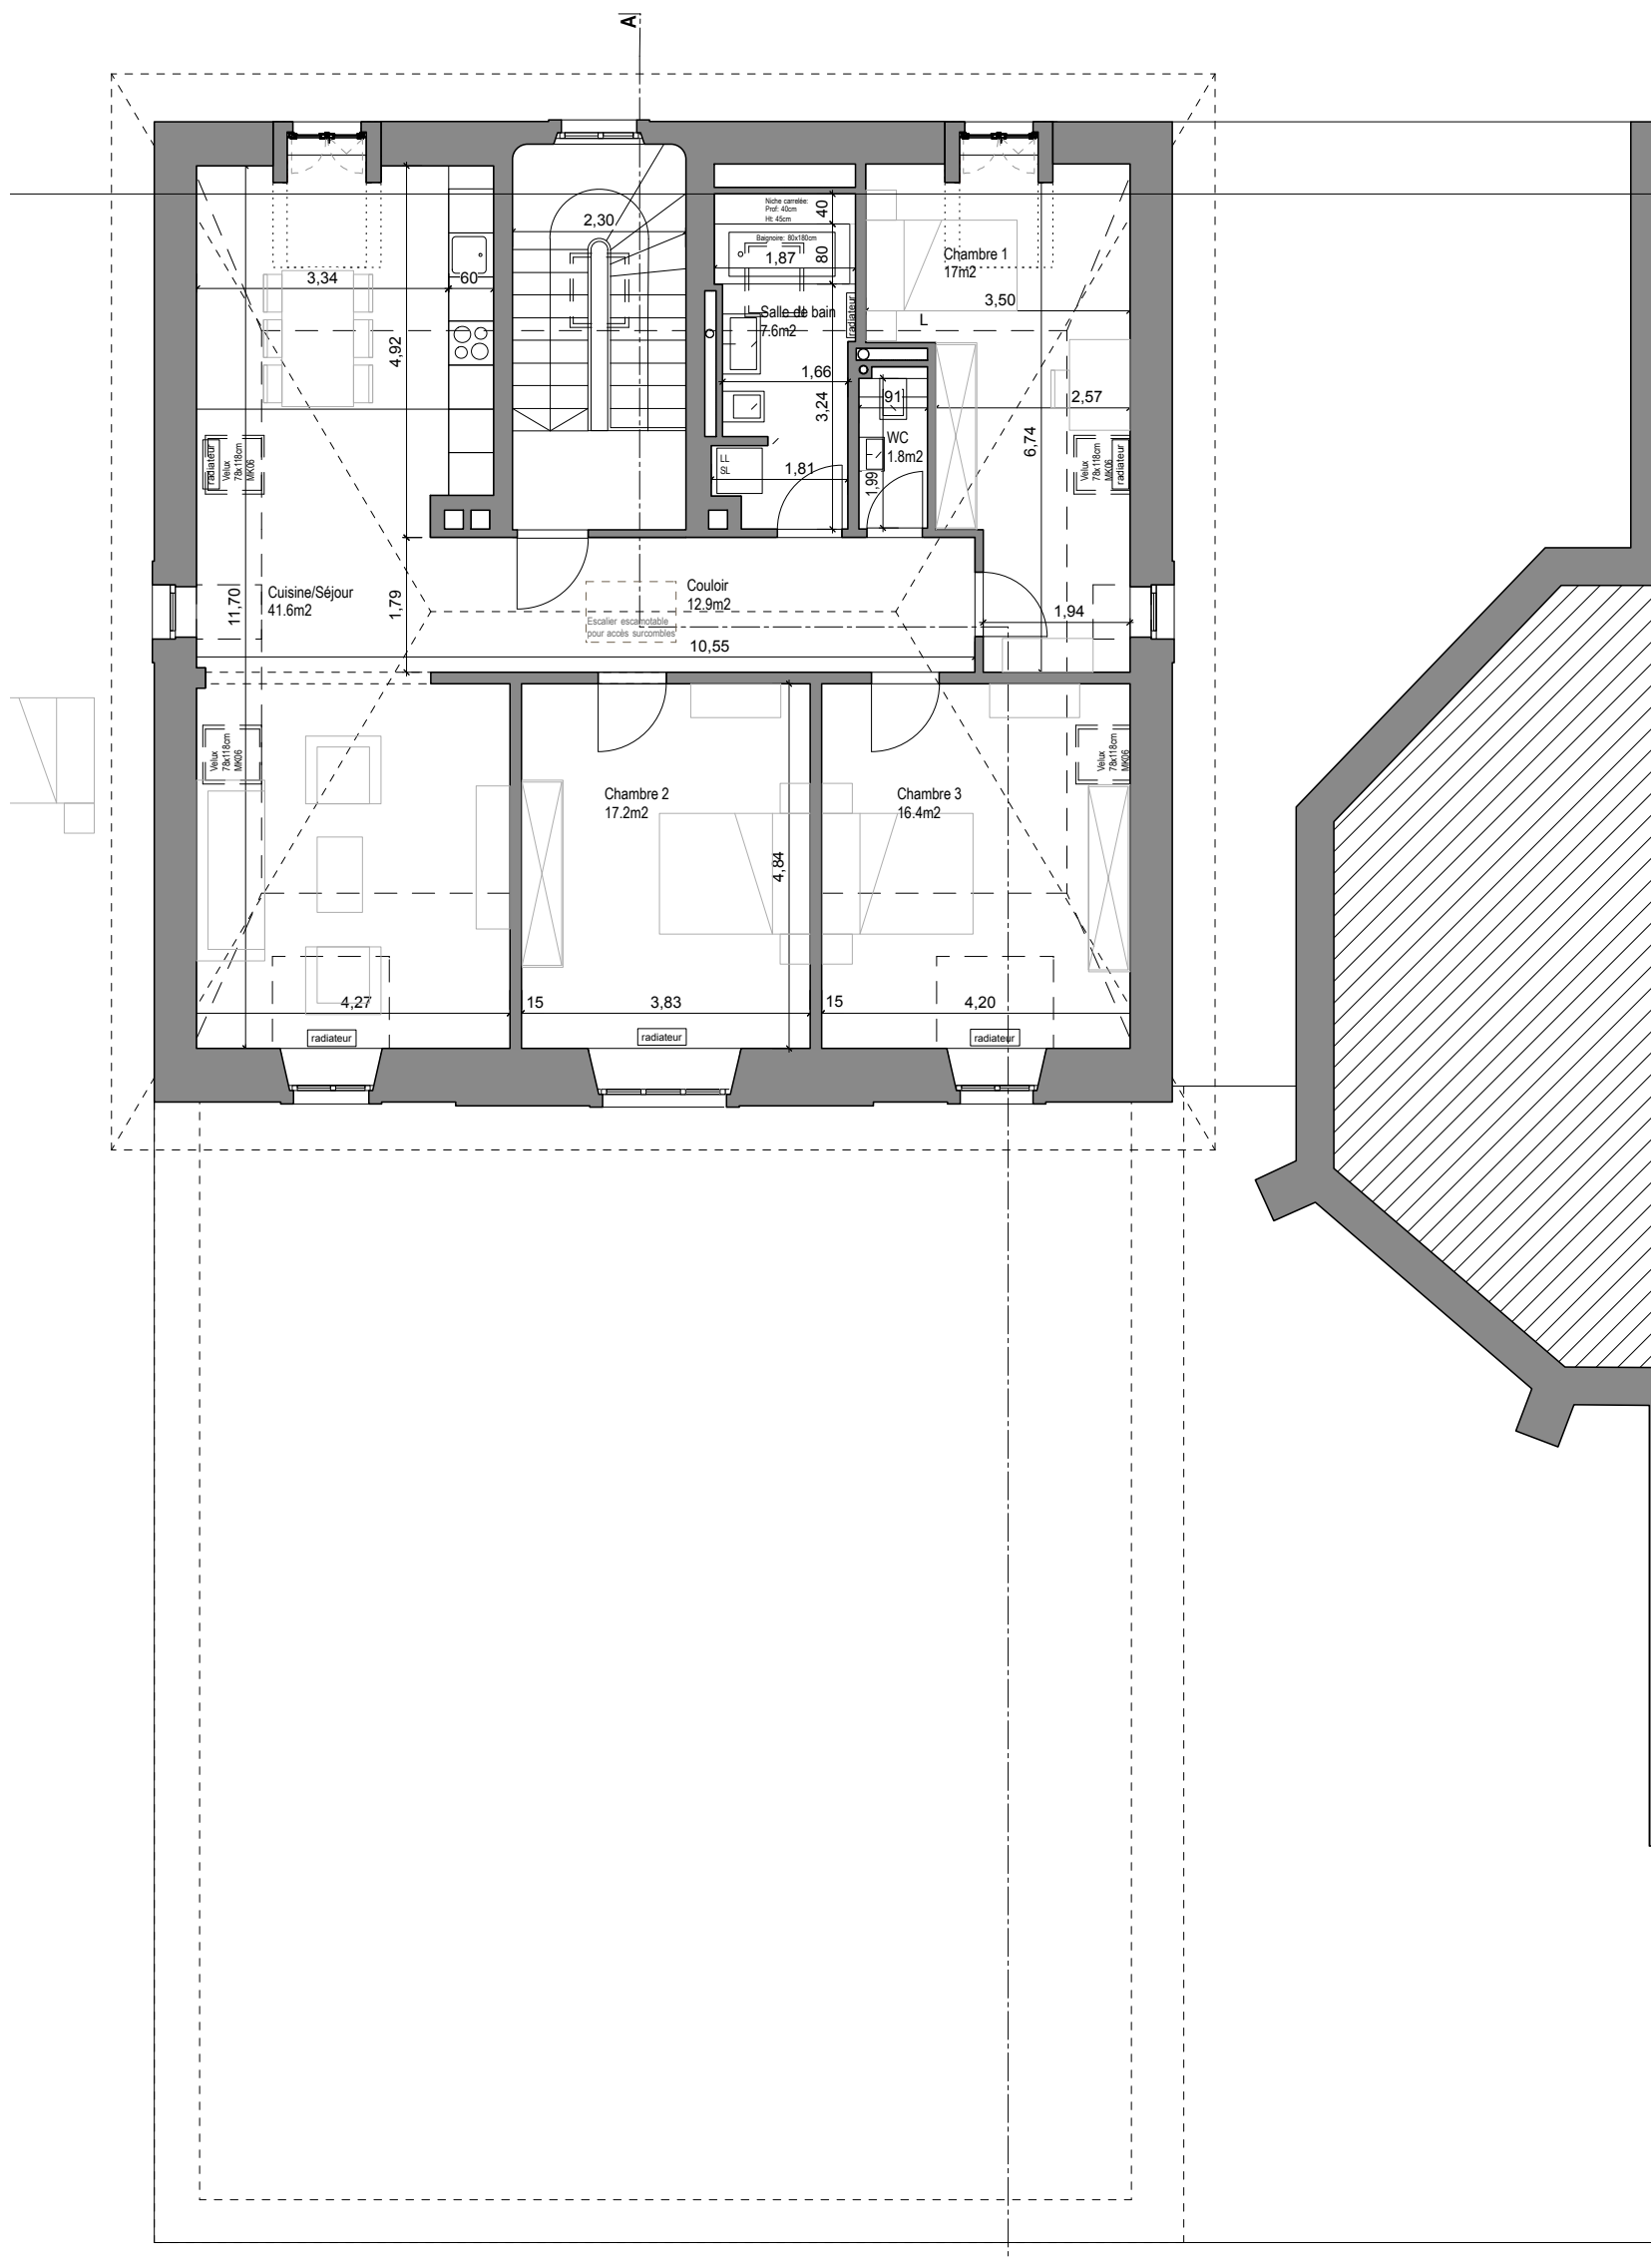

ECHELLE GRAPHIQUE

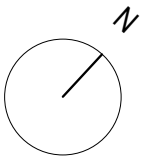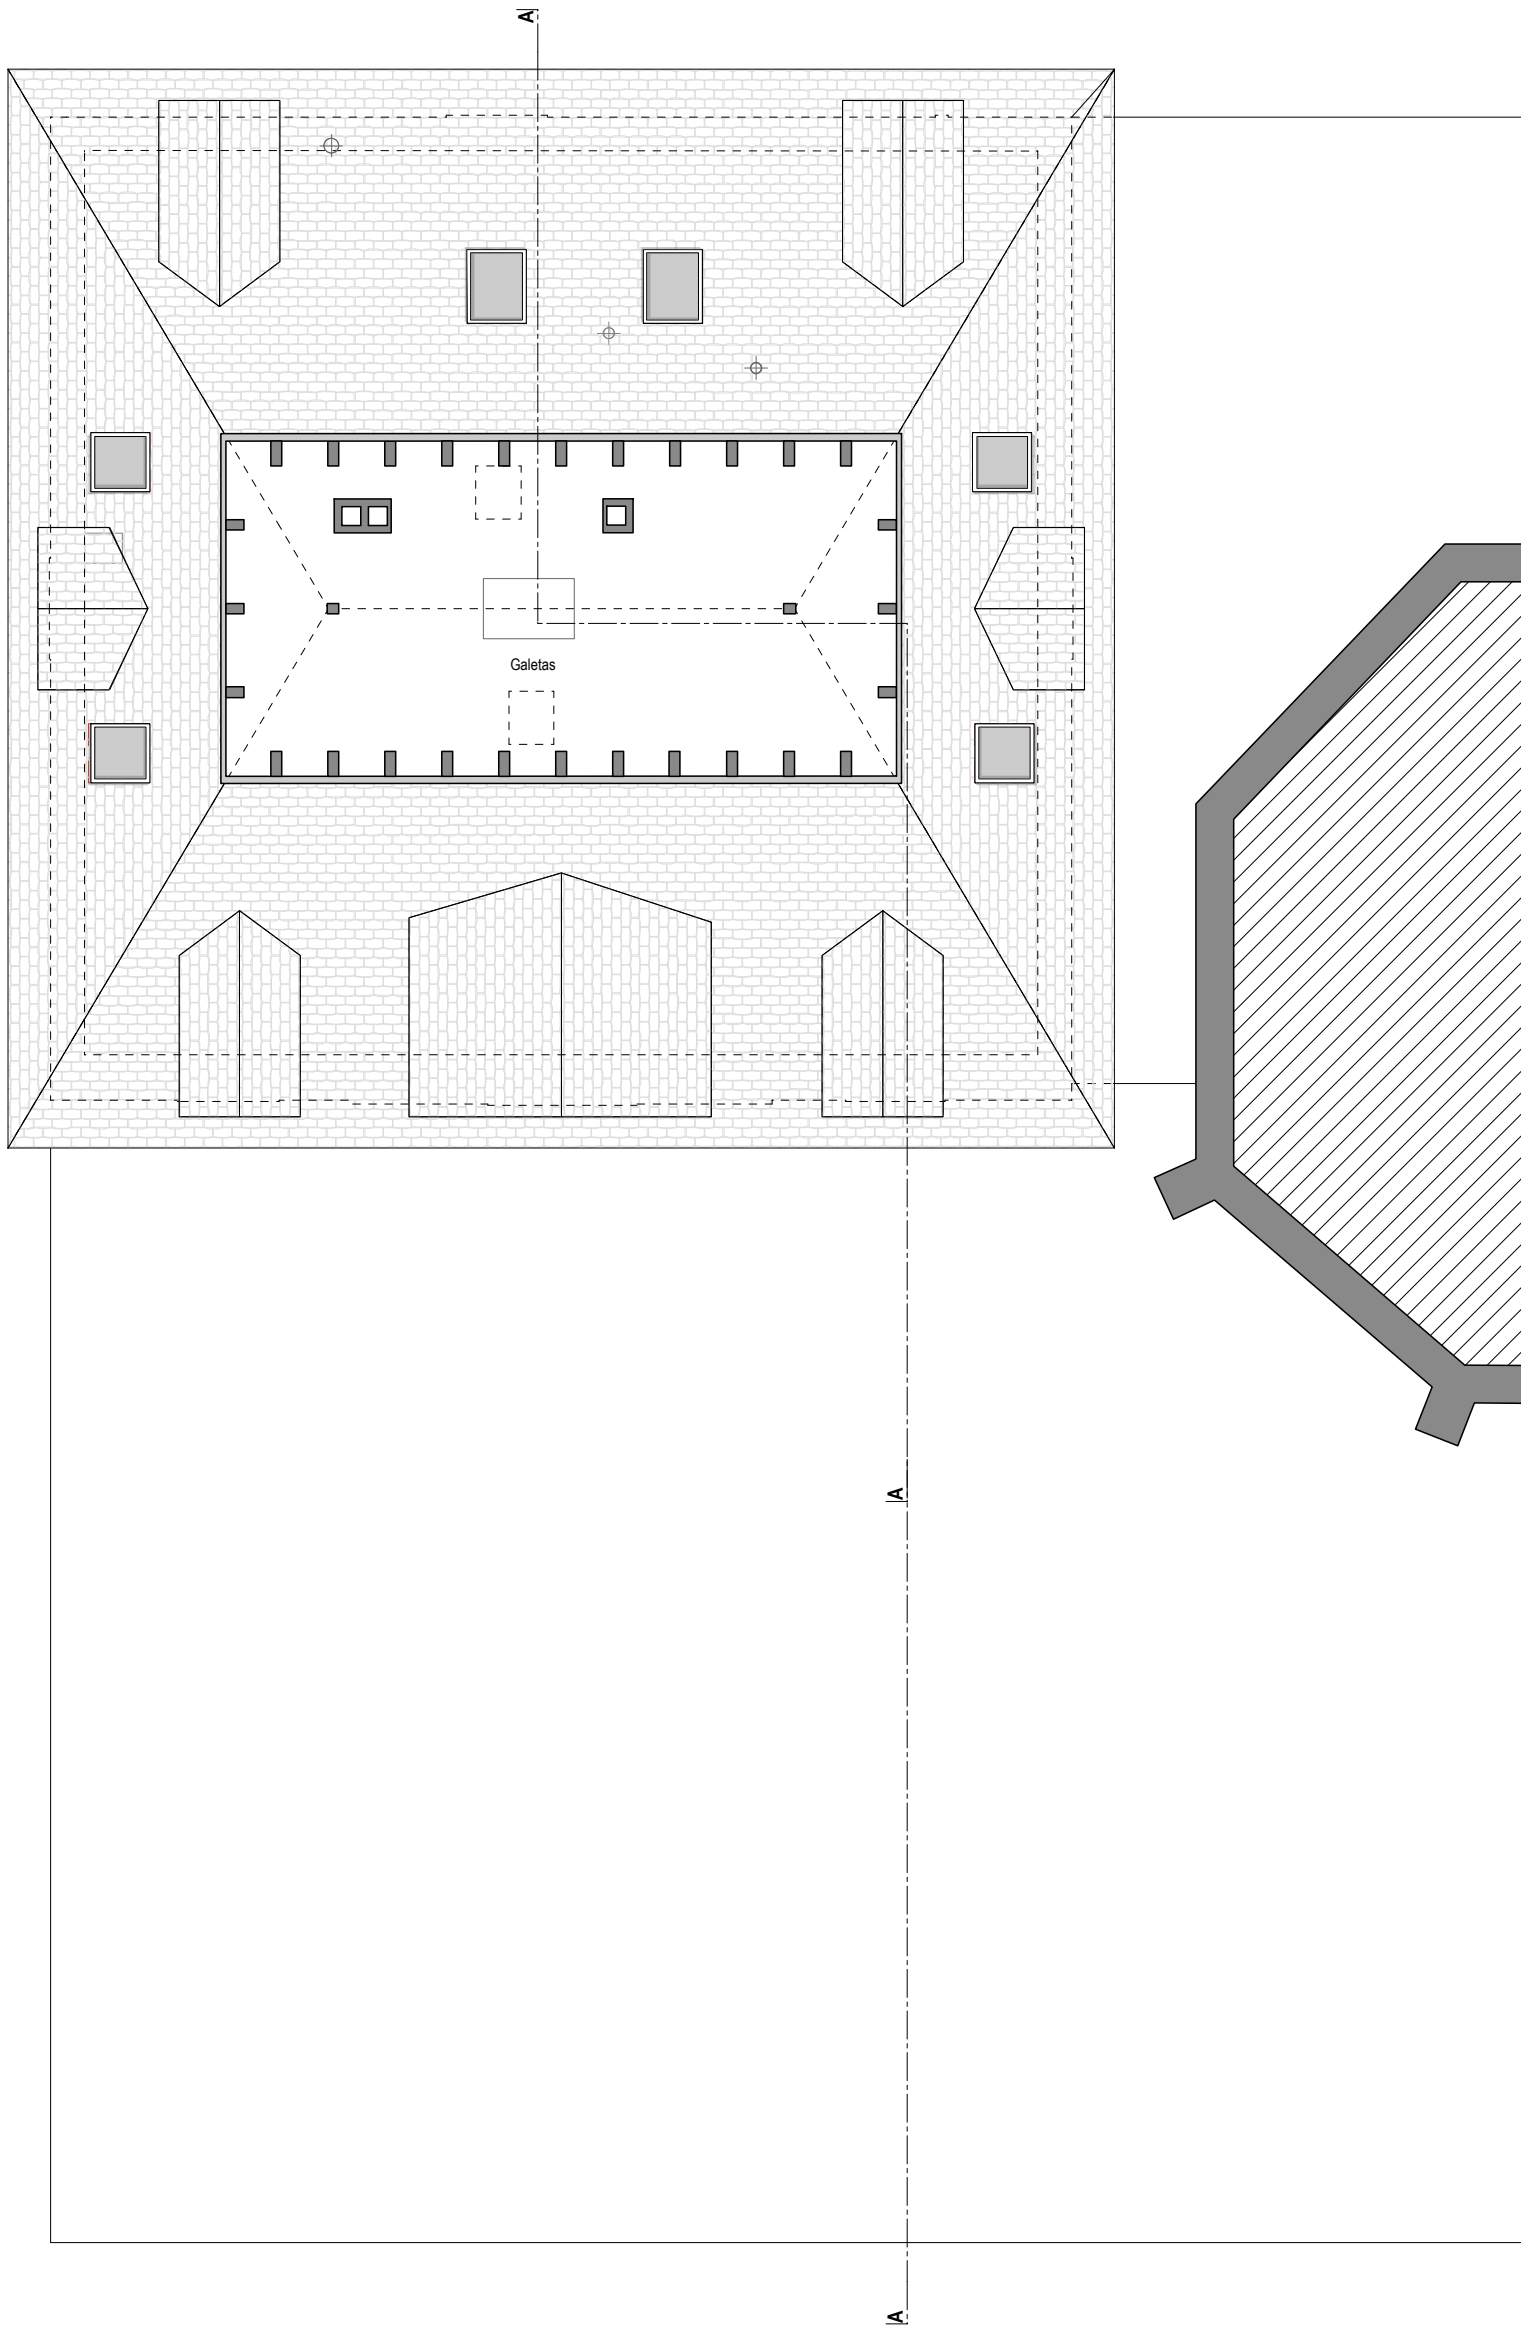

5 m 2 m 1 m 0 m ECHELLE GRAPHIQUE

PHILIPPE **LANGEL** ARCHITECTE<sup>+</sup>

Philippe Langel SA  
Architecte dipl. EPFL / SIA  
Rue de la Côte 5  
CH-2300 La Chaux-de-Fonds

Créativité de rigueur

Tél. 032 968 56 15  
www.langel-architecte.ch  
info@langel-architecte.ch

**Cure de l'Eglise du Sacré - Coeur**

Transformation de la cure en trois appartements

Rue du Doubs 47, 2300 La Chaux-de-Fonds


**Plan des Surcombles**

dessin: kdm

1/100

1020 - 100 - 05

date: 04.11.2020

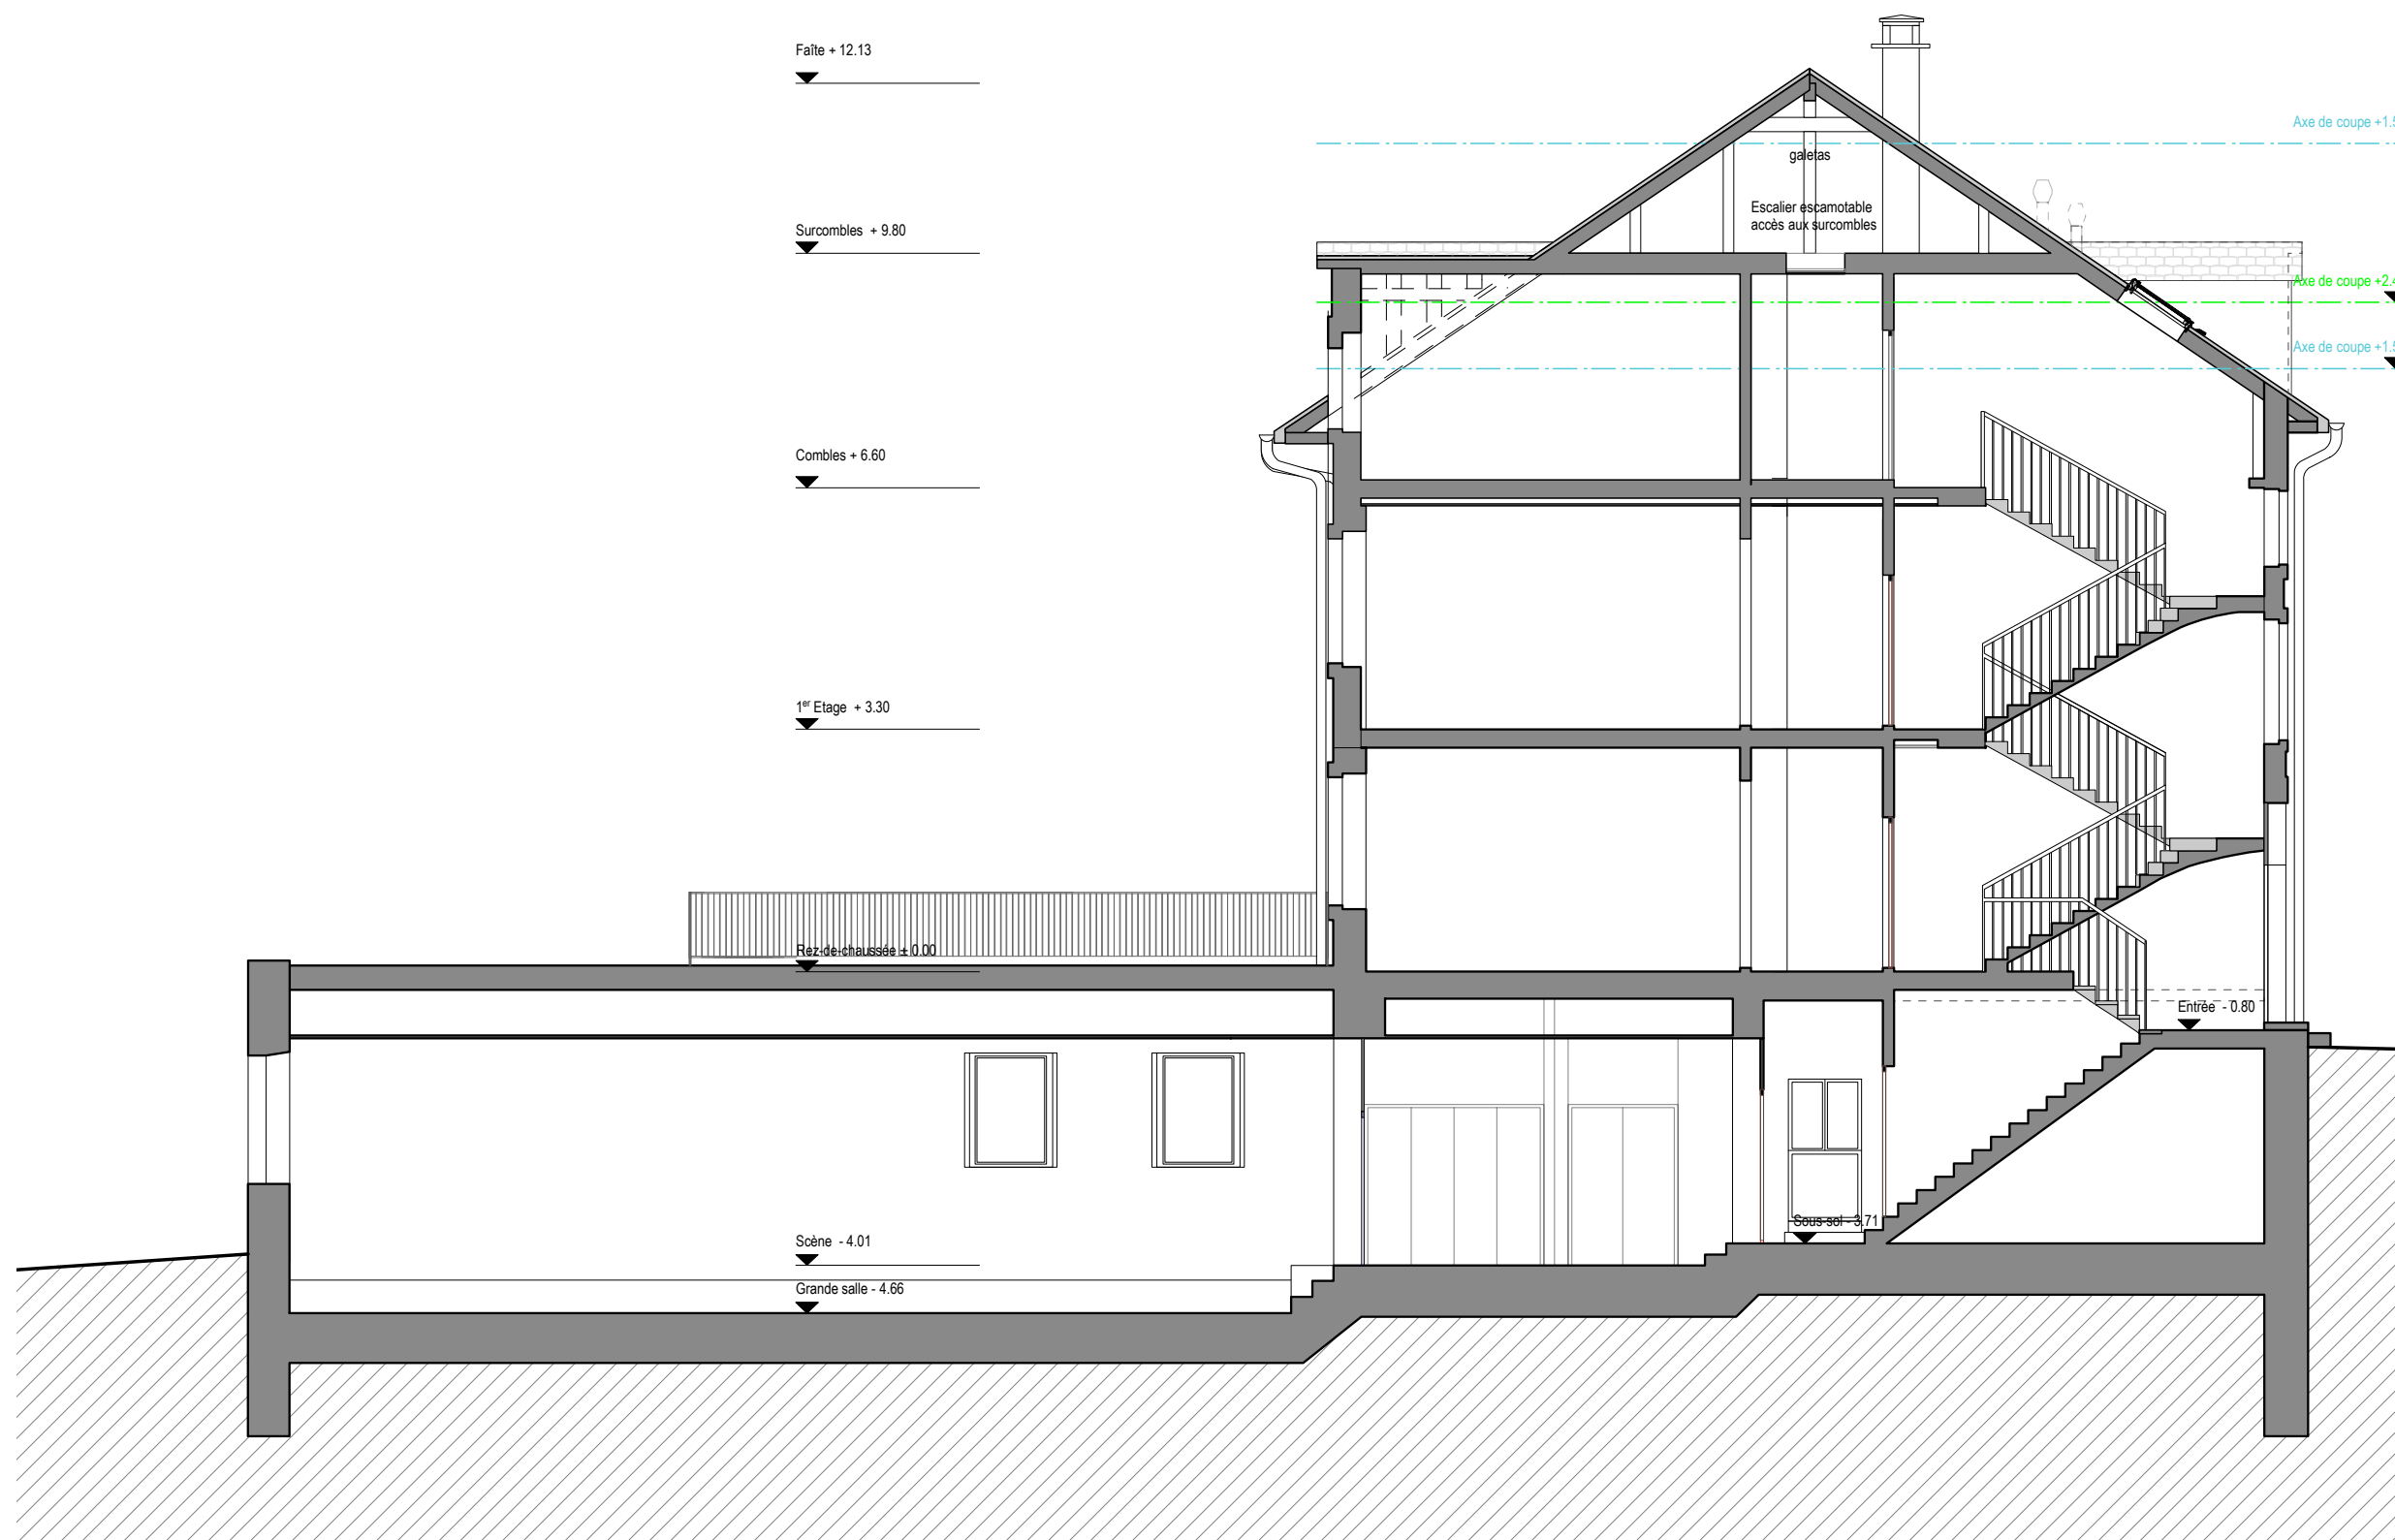

5 m 2 m 1 m 0 m ECHELLE GRAPHIQUE